



ಕರ್ನಾಟಕ ಕೈಗಾರಿಕಾ ಪ್ರದೇಶಾಭಿವೃದ್ಧಿ ಮಂಡಳಿ

The Karnataka Industrial Areas Development Board

Zonal Office, Plot No. 7B3, B. K. Kangrali Industrial Area
P. B. Road, Belagavi-590 010.

ನಂ. ಐಎಡಿಬಿ/No. IADB /BKV 234/2022/23

ದಿನಾಂಕ/Date.....06.05.2022.

ಭೂಸ್ವಾಧೀನ ಪ್ರಮಾಣ ಪತ್ರ /POSSESSION CERTIFICATE

ನಿವೇಶನ ಸಂಖ್ಯೆ/ The Possession of Plot No. 211 of RS No. 314

ಅಳತೆಯ/measuring 2 Acres (8004.00 m²) in Kanagala

ಕೈಗಾರಿಕಾ ಪ್ರದೇಶದ/Industrial Area Kanagala

ಹೋಬಳಿ/Hobli Sankeshwar ತಾಲ್ಲೂಕು/Taluk has been handed over to
ಮೆ./ಮೋ./M/s. /Proprietor Banashankari Environmental Services, Partner

Dr. Heera Hanumantrao Gosavi, Parekh Nagar, ರವರಿಗೆ ಹಸ್ತಾಂತರಿಸಲಾಗಿದೆ
ಗಡಿ ಗುರುತು / Boundries Vijayapur.

ಉತ್ತರಕ್ಕೆ ಗಡಿ / Bounded on North	:	<u>Plot No. 210</u>
ದಕ್ಷಿಣಕ್ಕೆ ಗಡಿ/ " " South	:	<u>Plot No. 212</u>
ಪೂರ್ವಕ್ಕೆ ಗಡಿ/ " " East	:	<u>Road No. 15</u>
ಪಶ್ಚಿಮಕ್ಕೆ ಗಡಿ/ " " West	:	<u>Plot No. 213</u>

ನಿವೇಶನದ ಸುತ್ತಳತೆ /Dimensions of the Plot

ಉತ್ತರ / " " North	:	<u>116.00 m²</u>
ದಕ್ಷಿಣ / " " South	:	<u>116.00 m²</u>
ಪೂರ್ವ / " " East	:	<u>69.00 m²</u>
ಪಶ್ಚಿಮ / " " West	:	<u>69.00 m²</u>

ಈ ನಿವೇಶನವನ್ನು ನಾನೇ ಖುದ್ದಾಗಿ ಅಳತೆ ಮಾಡಿರುತ್ತೇನೆ ಮೇಲೆ ಸೂಚಿಸಿರುವ ಅಳತೆ ಹಾಗೂ ಗಡಿ ಗುರುತು ಸರಿಯಾಗಿದೆಯೆಂದು ಈ ಮೂಲಕ ಪ್ರಮಾಣೀಕರಿಸುತ್ತೇನೆ.

Certified that the Plot is actually measured by me and the dimensions and boundaries stated above are as per actuals on the land.

ಸಹಾಯಕ ಅಭಿಯಂತರ/ ಕಿರಿಯ ಅಭಿಯಂತರ/ ಸರ್ವೇಯರು
Assistant Engineer / Junior Engineer / Surveyor

ನಿವೇಶನವನ್ನು ನಾನು ಮೇಲ್ಕಂಡ ರೀತಿಯಲ್ಲಿ ಸ್ವಾಧೀನಕ್ಕೆ ತೆಗೆದುಕೊಂಡಿರುತ್ತೇನೆ.

TAKEN POSSESSION of Plot No. 211 of RS No. 314


as noted above on this day the 06.05.2022.

M/s. Banashankari Environmental Services


Partner

ಹಂಚಿಕೆದಾರರ ಸಹಿ ಮತ್ತು ಮೊಹರು
Signature of the Allottee with Seal

Sketch showing the details of plot No 211 of RHO 314
of Kanagda In Belgaum.

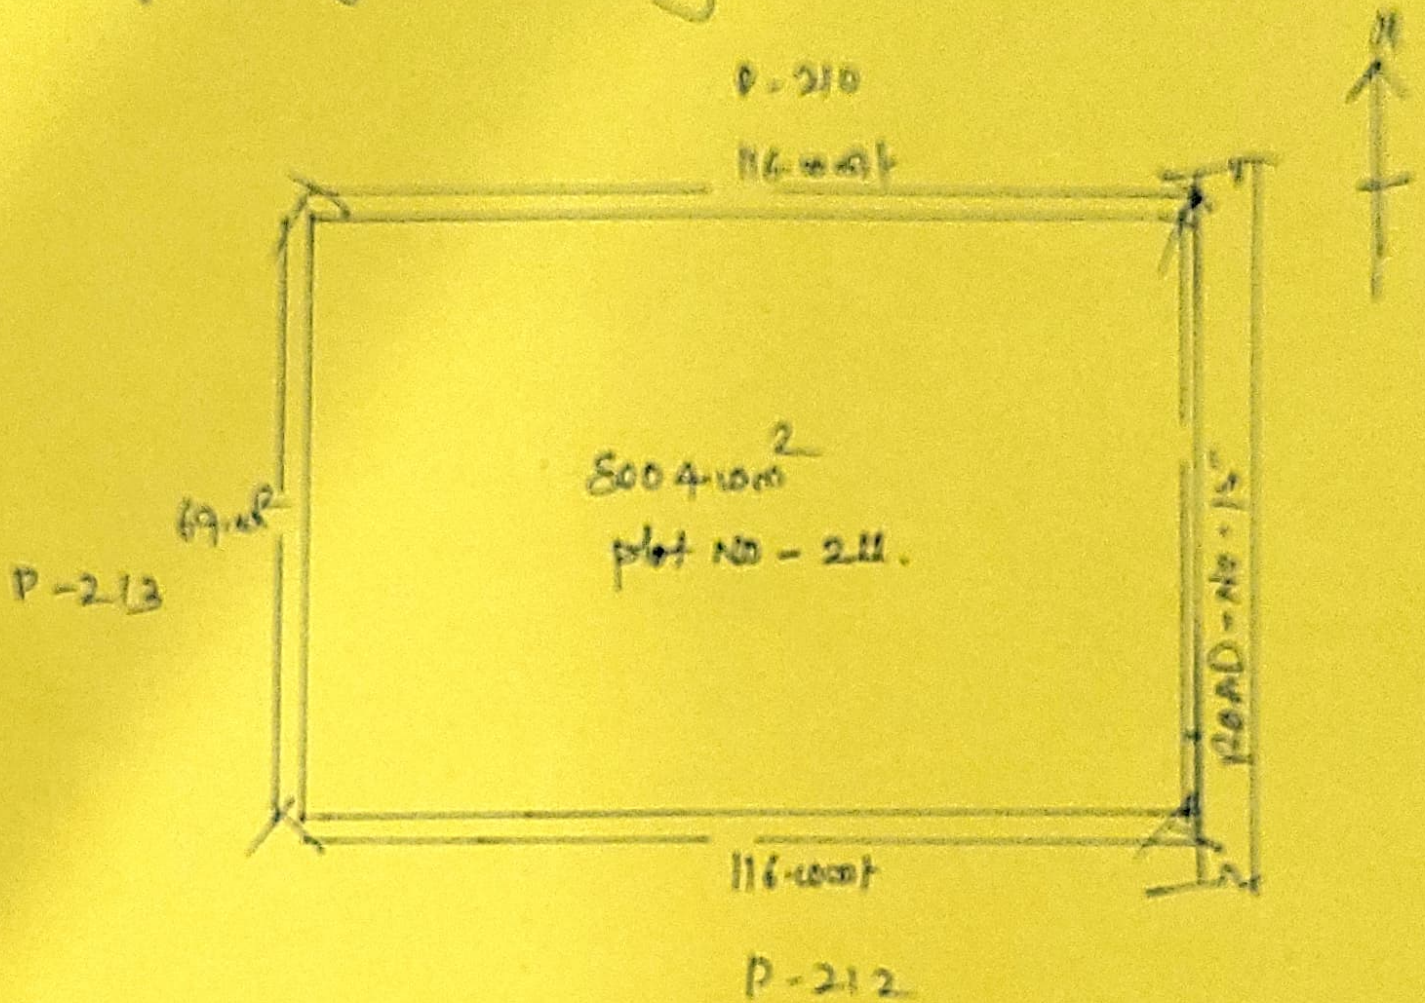

Content $\rightarrow 116.00 \times 69.10 = 8004.10^2$

[Signature]